


PIETER

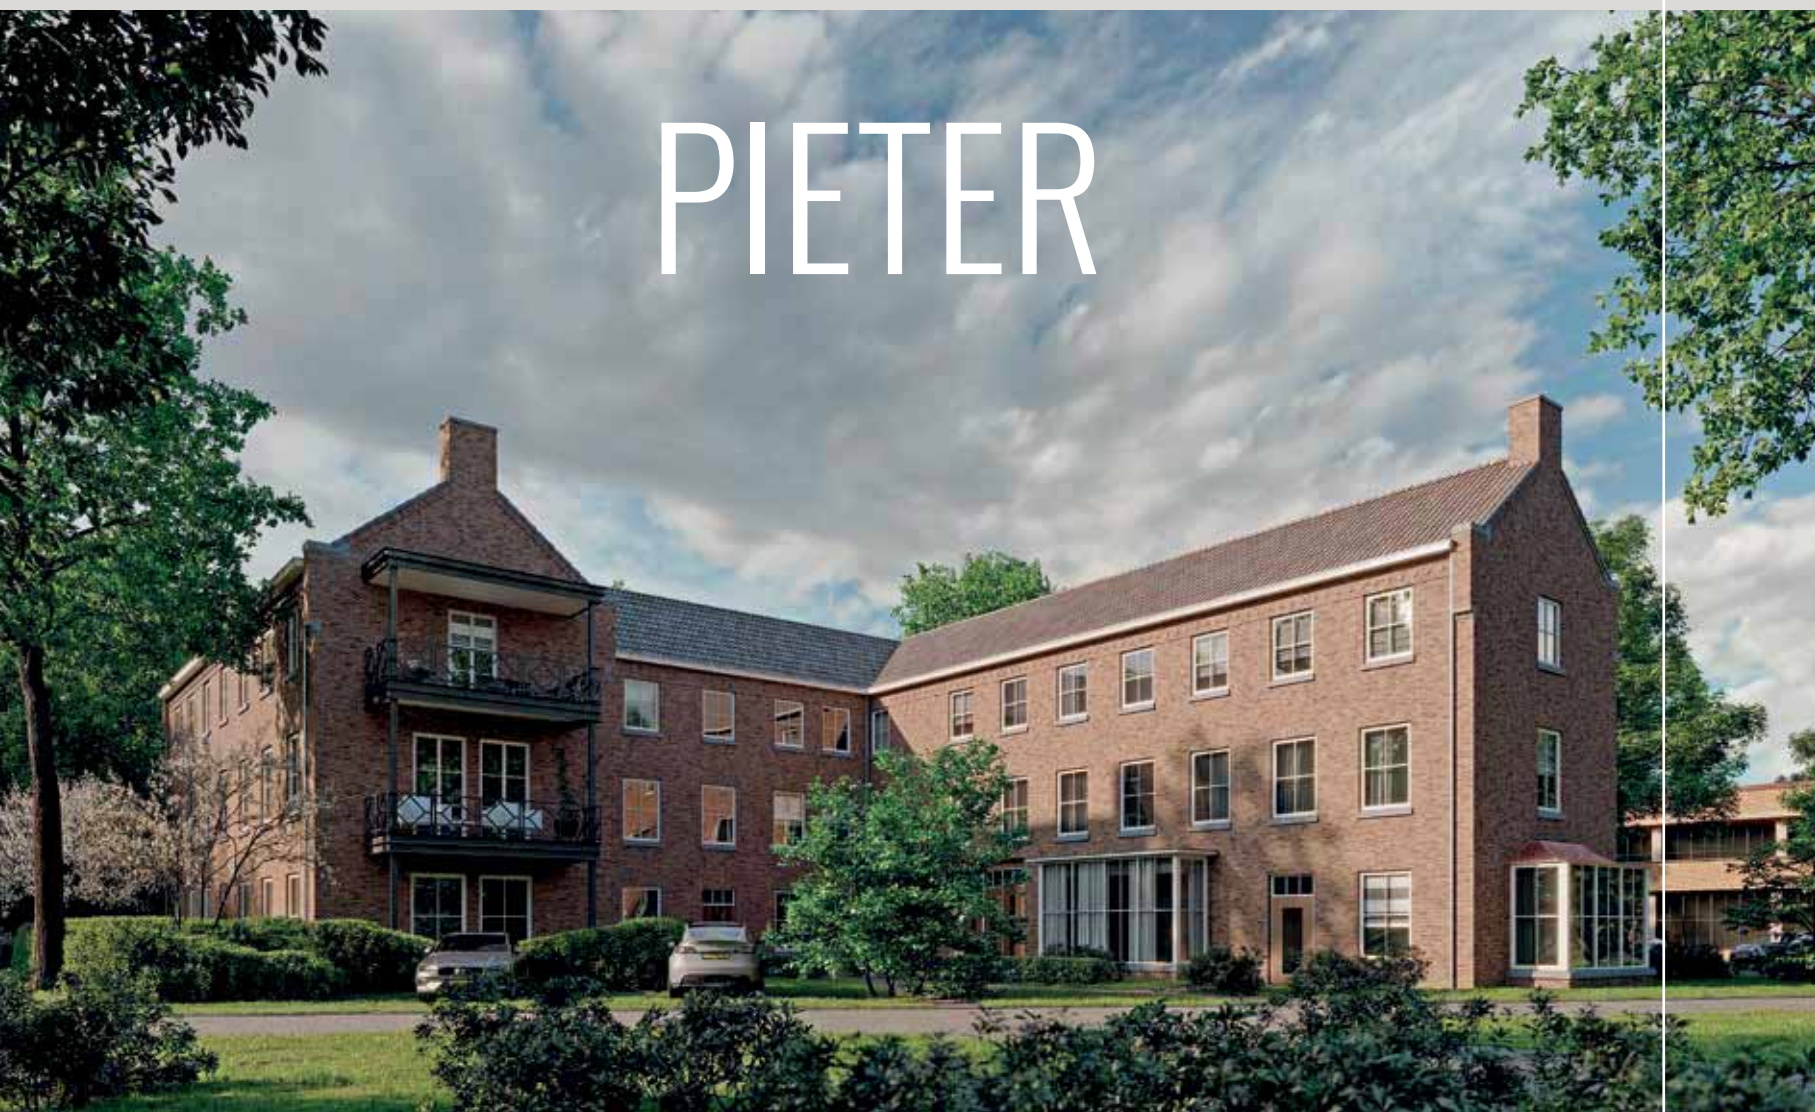




4 HOOGWAARDIGE
KANTOOR- / PRAKTIJKRUIMTEN
BEGANE GROND

ANVA
PARK

PIETER

● PLATTEGROND RUIMTE 3

High-end kantoor- of praktijkruimte op de begane grond van paviljoen PIETER. Dit karakteristieke pand heeft een prachtige zichtlocatie centraal gelegen in het Annapark. Solitaire ruimte met drie eigen entrees. Uit te breiden met ruimten 2 & 4.

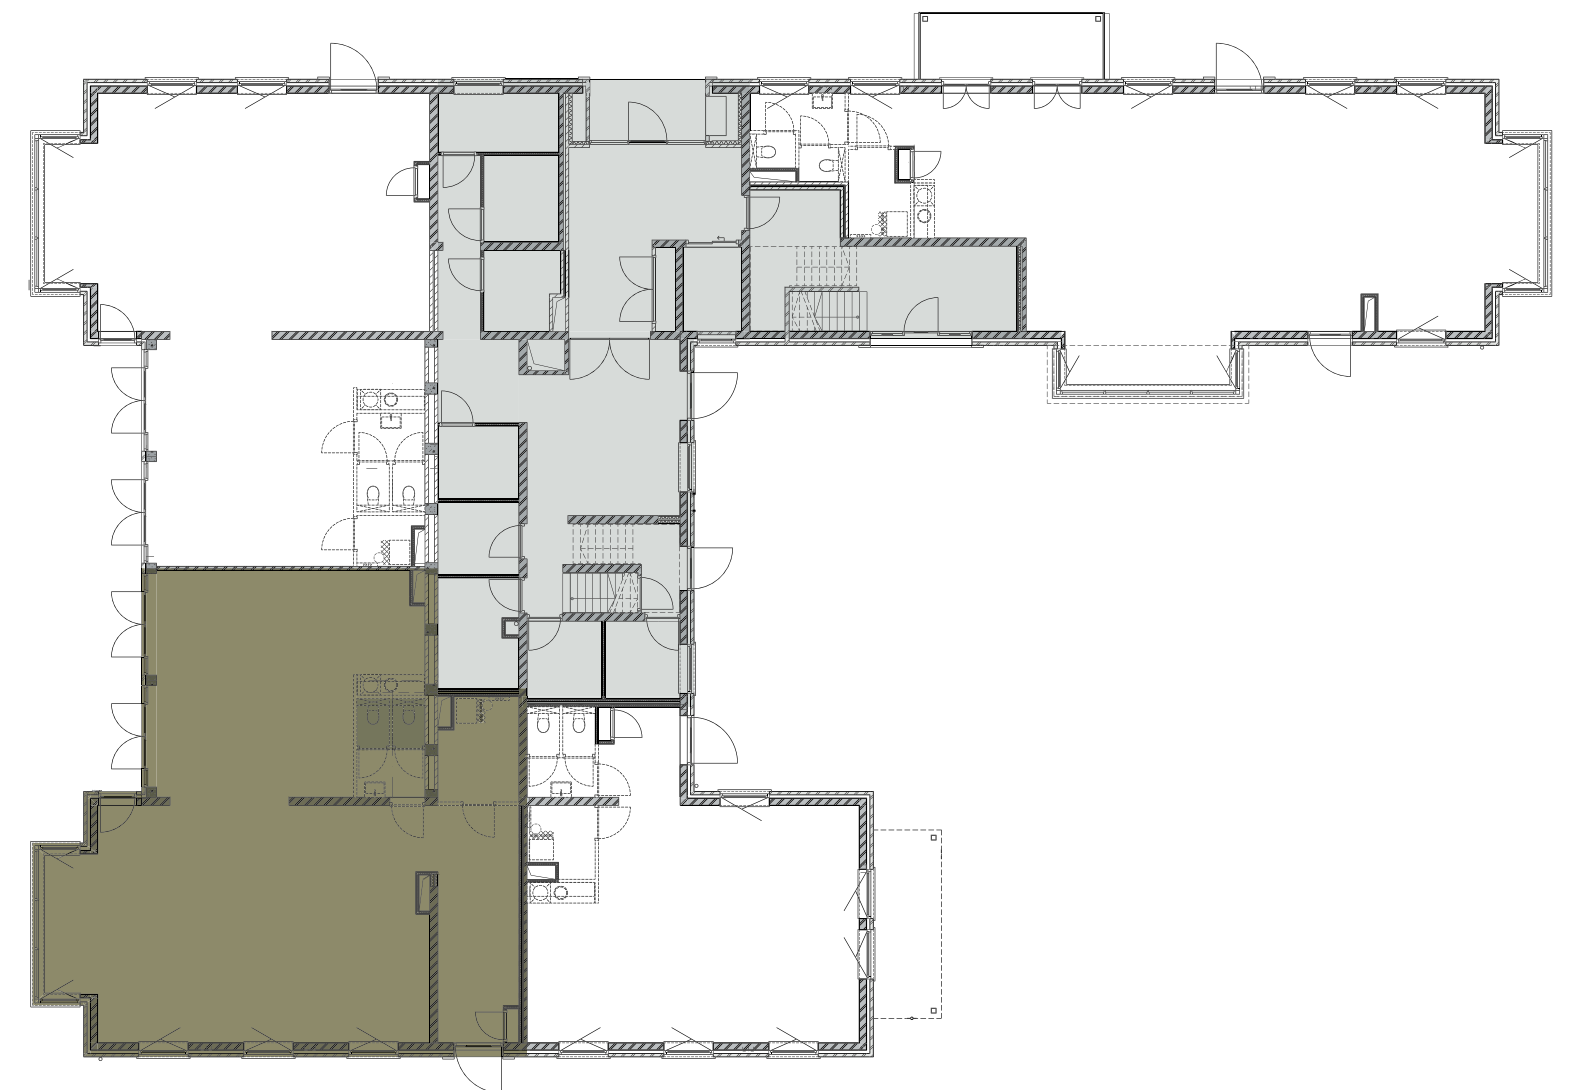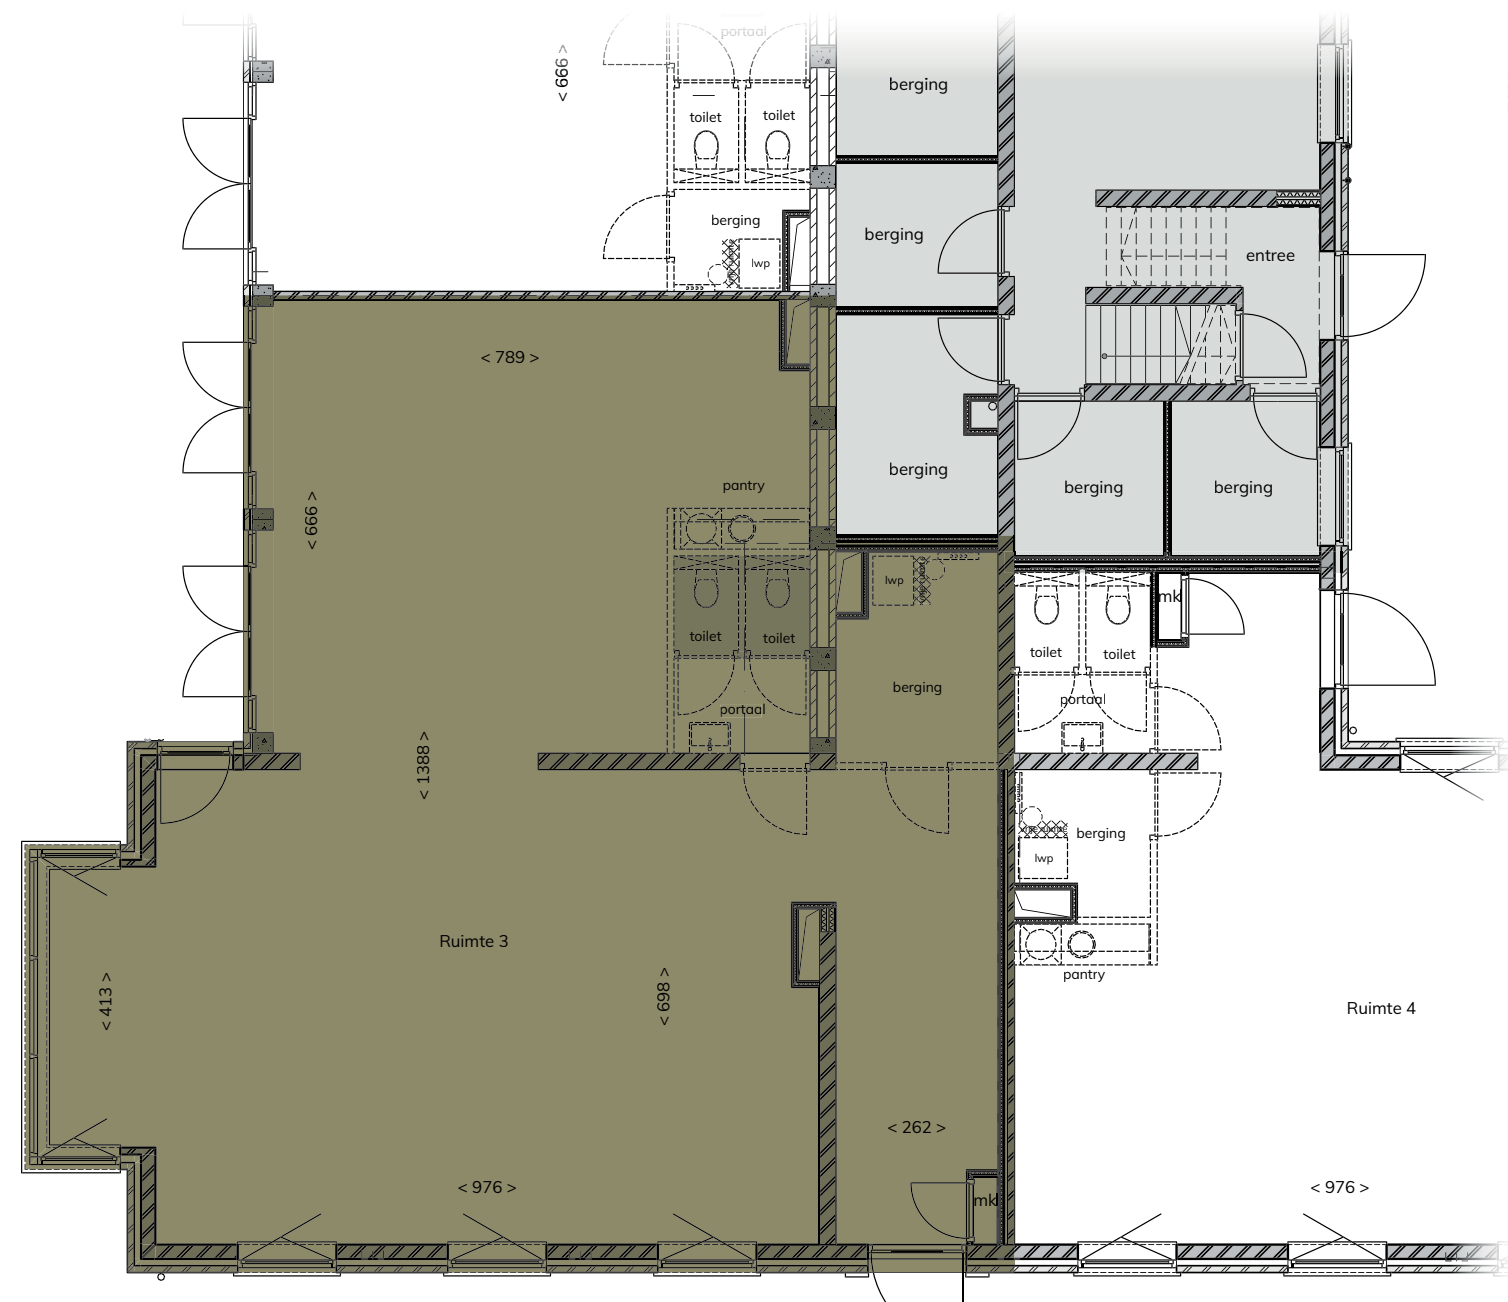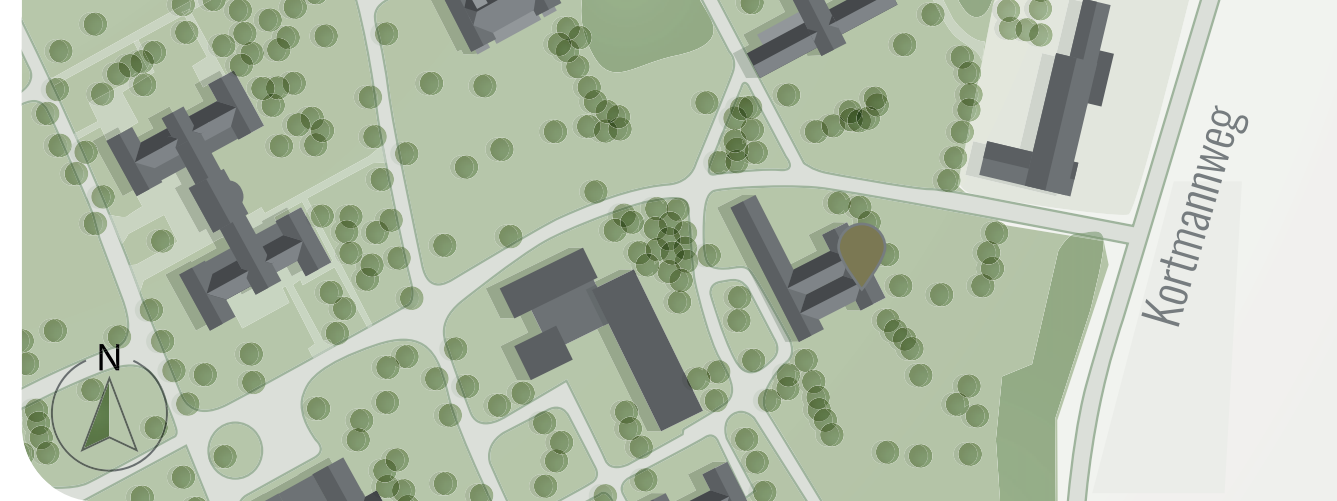

Begane grond paviljoen PIETER

Plattegronden: Ruimte 3
Oppervlakte ca.:


Kantoor- / praktijkruimte
152 m² VVO

Complete pantry
Gescheiden toiletgroep
Direct gelegen aan de gezamenlijke privétuin

Eigen parkeerplaatsen
Indeling naar eigen wens
Afwerking in overleg

PIETER

GEVELS PAVILJOEN PIETER

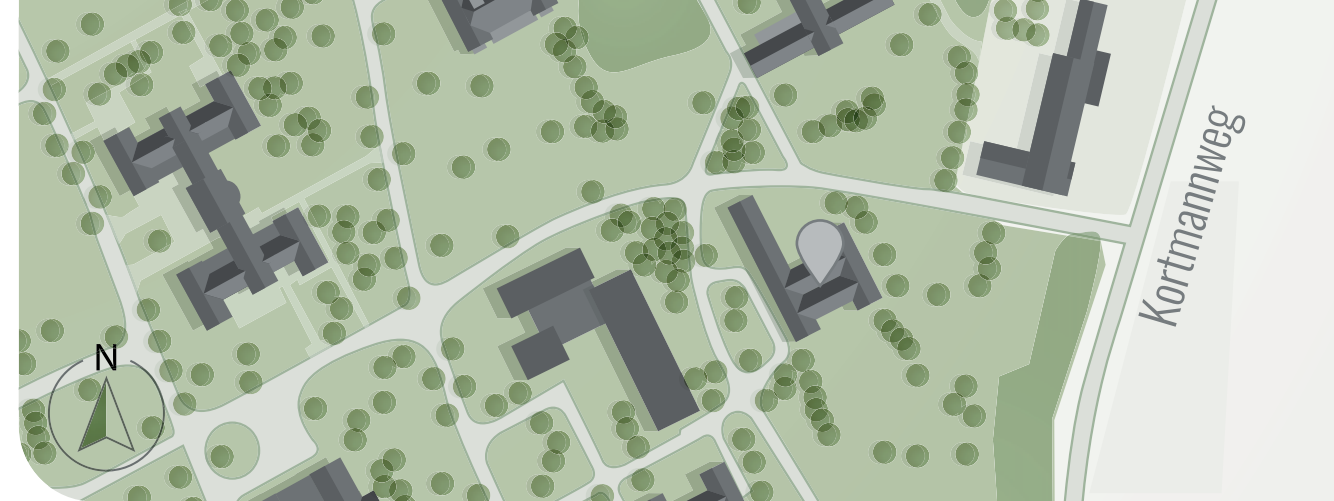

Noordgevel



Oostgevel



Zuidgevel



Westgevel



VEILIG GENIETEN VAN EEN BIJZONDERE OMGEVING

U kunt als huurder op het Annapark met zekerheid zeggen dat u in een van de mooiste parken van Nederland werkt. Een park om in te kunnen genieten, geïnspireerd te raken en in alle rust te kunnen werken.

Een van de grootste voordelen is dat u zelf niet voor het onderhoud van 'uw park' hoeft te zorgen. Het Annapark én de landschapstructuur worden via het parkmanagement goed beheerd en onderhouden, zodat u hiervan kunt blijven genieten.

Daarnaast is het Annapark geheel omheind en alleen via de toegangspoorten toegankelijk, wat zorgt voor een hoge mate van veiligheid. Deze veilige en serene omgeving wordt versterkt door de aanwezigheid van de beheerder, die dagelijks aanwezig is en onder andere het toezicht verzorgt op het Annapark.

Wilt u meer weten over het parkmanagement op het Annapark, raadpleeg de aparte folder bij deze brochure.



PIETER



VERHUURINFORMATIE

VERHUURINFORMATIE:

Boek en Offermans
0478 63 69 22
www.boek-offermans.nl

INFORMATIECENTRUM:

CENTRUMGEBOUW, Annapark
Sint Annalaan 18
geopend op afspraak

COLOFON

ONTWIKKELING
Renschdael Groep

GEBIEDSONTWIKKELING
Renschdael Groep

PAVILJOEN PIETER
IS ONDERDEEL VAN:

ANNA
PARK

DISCLAIMER

Dit document is met zorg samengesteld. Toch kunnen er aan dit document alsmede de getoonde artist impressions, plattegronden en situatiekaarten geen rechten worden ontleend. De artist impressions, sfeerimpressies en interieurplattegronden in de projectdocumentatie geven slechts een algemene indruk. Alle genoemde maten zijn circa maten. De kleuren en afmetingen van de bouwmaterialen kunnen in werkelijkheid afwijken. Ook hieraan kunnen geen rechten worden ontleend. De contractstukken van het bouwnummer van uw keuze worden separaat bij de makelaar besproken en overhandigd.

CONCEPT & VORMGEVING
BINK inspireert

COPYWRITING
ELBA/REC

ARTIST IMPRESSIONS
Triple/D visualisaties

PIETER

